


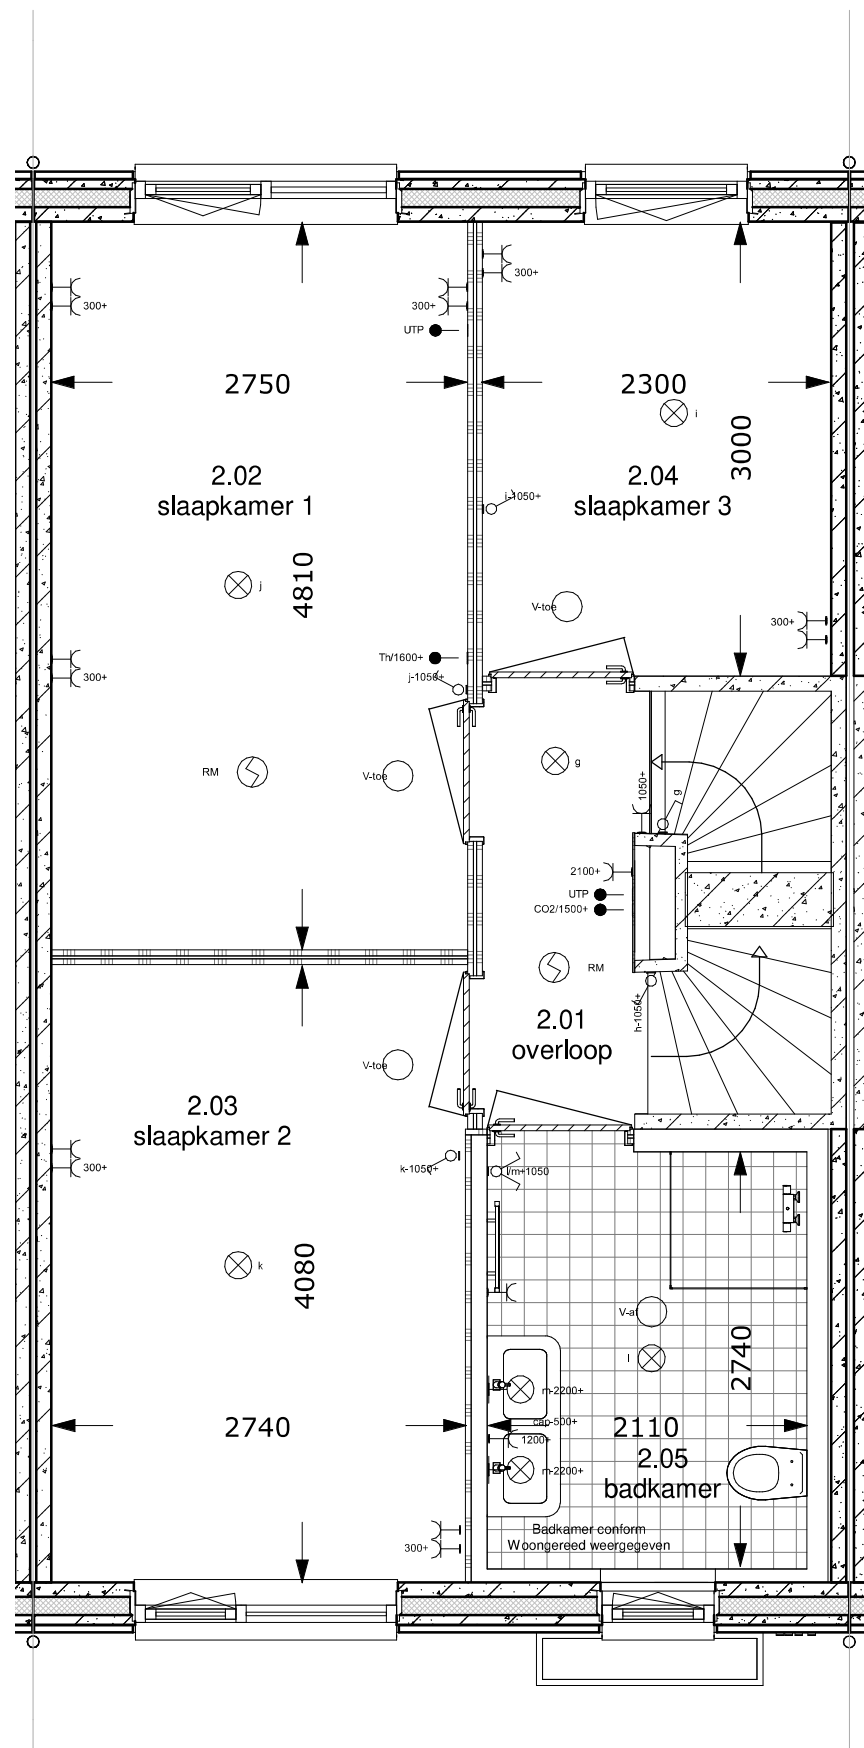

renvooi ruimten

1.01	woonkamer	verblijfsruimte
1.02	keuken	verblijfsruimte
1.03	hal	verkeersruimte
1.04	toilet	toiletruimte
1.05	meterkast	meterruimte
1.06	trapkast	opslagruimte
1.07	berging	opslagruimte
2.01	overloop	verkeersruimte
2.02	slaapkamer 1	verblijfsruimte
2.03	slaapkamer 2	verblijfsruimte
2.04	slaapkamer 3	verblijfsruimte
2.05	badkamer	badruimte
3.01	zolder	opslagruimte
3.02	techniek	technische ruimte

renvooi elektra

- verlichting

 - ⊗ lichtaansluitpunt plafond
 - ⊗ lichtaansluitpunt wand
- schakelmateriaal

 - ⌘ schakelaar, enkelpolig
 - ⌘ schakelaar, wissel
 - ⌘ schakelaar, serie
 - ⌘ bel
 - ⌘ schel
- aansluitpunten

 - ⌘ leiding onbedraad (loos)
 - ⌘ leiding bedraad (afgedopt)
 - ⌘ wandcontactdoos enkel (geaard)
 - ⌘ wandcontactdoos dubbel (geaard)
 - ⌘ wandcontactdoos dubbel (geaard)
 - ⌘ aansluitpunt UTP
 - ⌘ Periflex 2 fase aansluiting
- overig

 - ⌘ Th thermostaat
 - ⌘ CO2 CO2 sensor
 - ⌘ RM rookmelder
 - ⌘ V-af ventilatie afvoer
 - ⌘ V-toe ventilatie toevoer
 - ⌘ kraan

Disclaimer:

"tekeningen zijn onder voorbehoud van product- en conceptverbeteringen"

"Deze tekening is nauwkeurig en met zorg samengesteld. Kleine wijzigingen in maatvoering, plattegronden, materiaalgebruik alsmede de wijzigingen die nodig zijn om te voldoen aan overheidsvoorschriften en voorschriften die tijdens de bouw noodzakelijk of gewenst blijken te zijn, worden uitdrukkelijk voorbehouden"



Woningnummer: A10




Getekend:	FL
Schaal:	1:50
Datum:	30-03-2023
Gewijzigd:	Wijz.: Datum:

Projektnummer:
2023-207

Projekt:
Roermond - Stadsjhaof
Middenveld (16)(5400)

Betreft:
1e verdieping tussenwoning

Tekeningnummer: VK-10-VD1

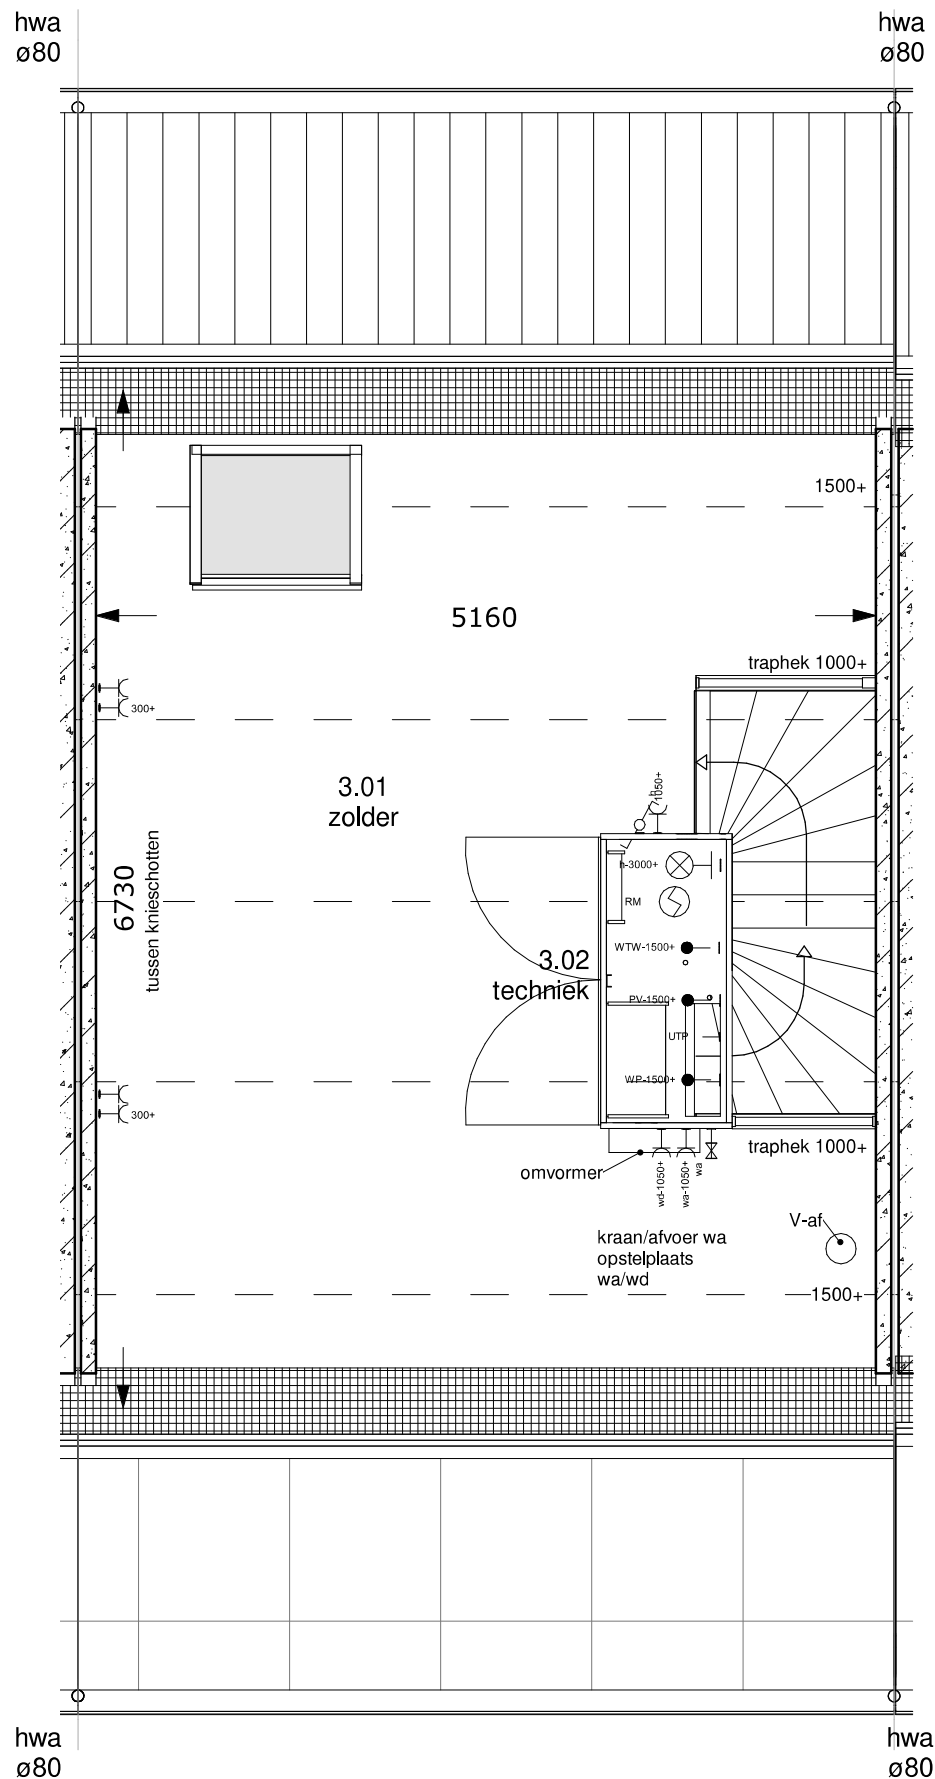

renvooi ruimten

1.01	woonkamer	verblijfsruimte
1.02	keuken	verblijfsruimte
1.03	hal	verkeersruimte
1.04	toilet	toilet ruimte
1.05	meterkast	meterruimte
1.06	trapkast	opslagruimte
1.07	berging	opslagruimte
2.01	overloop	verkeersruimte
2.02	slaapkamer 1	verblijfsruimte
2.03	slaapkamer 2	verblijfsruimte
2.04	slaapkamer 3	verblijfsruimte
2.05	badkamer	badruimte
3.01	zolder	opslagruimte
3.02	techniek	technische ruimte

renvooi elektra

verlichting	
⊗	lichtaansluitpunt plafond
⊗	lichtaansluitpunt wand
schakelmateriaal	
⊗	schakelaar, enkelpolig
⊗	schakelaar, wissel
⊗	schakelaar, serie
⊗	beldrukker
⊗	schel
aansluitpunten	
⊗	leiding onbedraad (loos)
⊗	leiding bedraad (afgedopt)
⊗	wandcontactdoos enkel (geaard)
⊗	wandcontactdoos dubbel (geaard)
⊗	wandcontactdoos dubbel (geaard)
⊗	aansluitpunt UTP
⊗	Periflex 2 fase aansluiting
overig	
⊗	thermostaat
⊗	CO2 sensor
⊗	rookmelder
⊗	ventilatie afvoer
⊗	ventilatie toevoer
⊗	kraan

Disclaimer:
"Tekeningen zijn onder voorbehoud van product- en conceptverbeteringen"
"Deze tekening is nauwkeurig en met zorg samengesteld. Kleine wijzigingen in maatvoering, plattengronden, materiaalgebruik alsmede de wijzigingen die nodig zijn om te voldoen aan overheidseisen en voorschriften die tijdens de bouw noodzakelijk of gewenst blijken te zijn, worden uitdrukkelijk voorbehouden"



Woningnummer: A10



Getekend:	FL
Schaal:	1:50
Datum:	30-03-2023
Gewijzigd:	Wijz.: Datum:

Projektnummer:	2023-207
Projekt:	Roermond - Stadsjhaof Middenveld (16)(5400)
Betreft:	2e verdieping tussenwoning
Tekeningnummer:	VK-10-VD2